


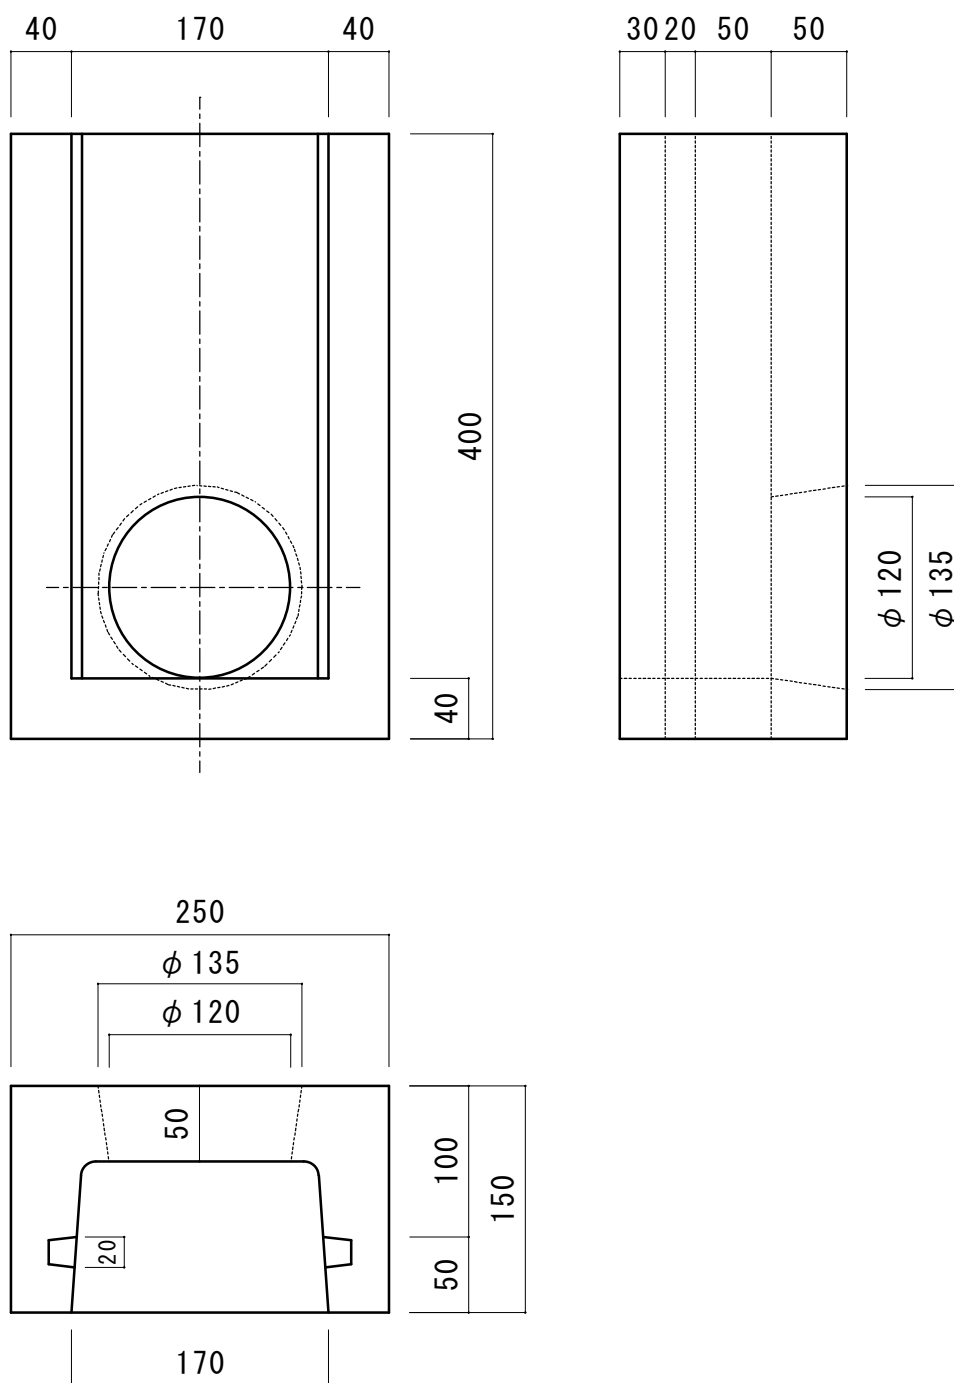

縮尺	1/5	図番	N-DB-1	名称	田区排水柵 小（ $\phi 100$ 用）
重量	21kg	作成日	2013年8月	野尻コンクリート工業株式会社	