



ドア部 有効開口
W574 × H1634

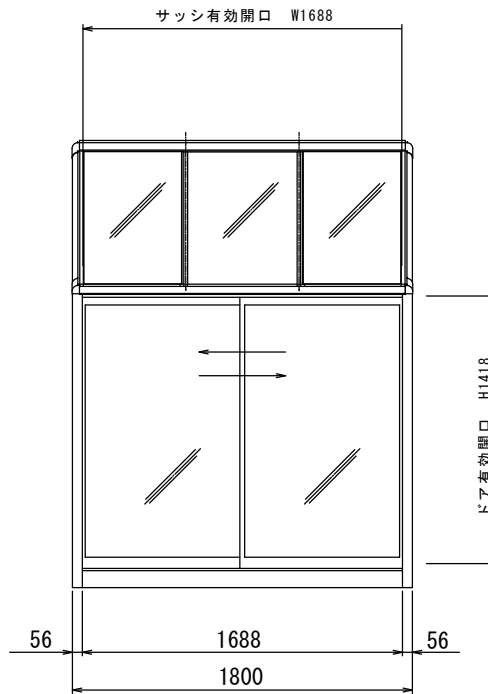

サッシ部 有効開口
W1688 × H1418

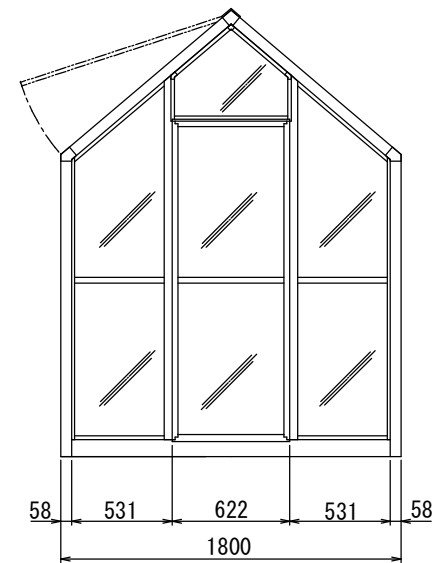

工事名	CYP-B1	日付	
図面名称	1坪型 姿図	図番	
縮尺	1/20 製図	担当	
株式会社 大仙			