

Do It Yourself

使って便利
あなたがつくる
ステキなDIY


第14回「丸テーブル」

第13回に引き続き、テーブルの作り方をご紹介します。
今回は丸テーブル。天板のふちの加工がポイントです。

必要な材料

木材	合板(1820×910×12mm)	… 2枚	工具・電動工具	カナツチ ディスクグラインダー ジグソー ジスクペーパー 布やすり ノコギリ 電動丸ノコ ノコギリ
塗料・接着剤	スポンジ しっくい 1kg ペイント 茜色・ミルクィホワイト	… 1個 … 1袋 …各1個		
	ハケ	… 2個		

■ 木取り図

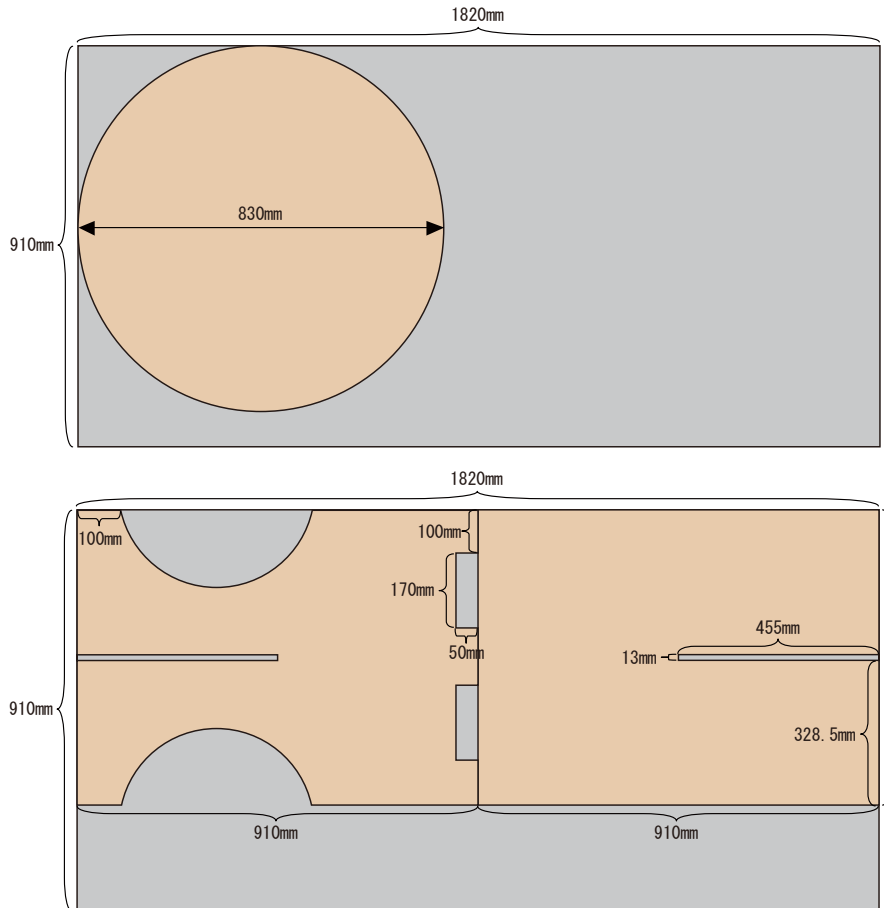

■ 完成図

