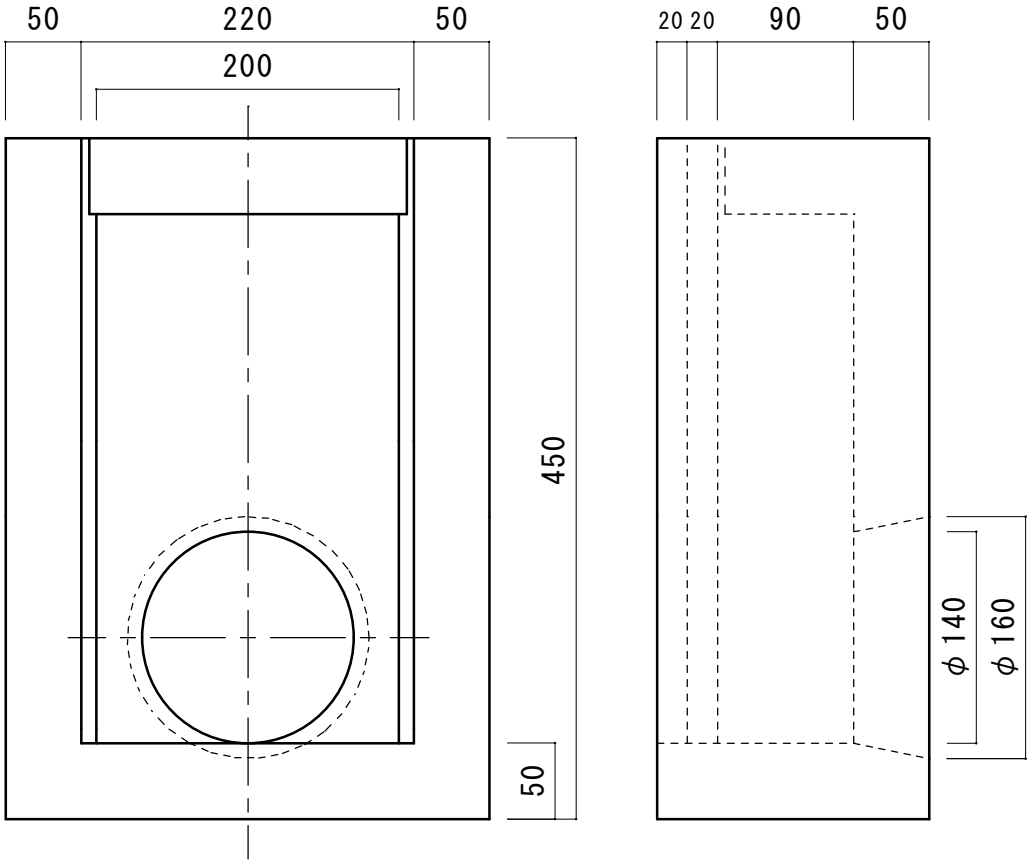

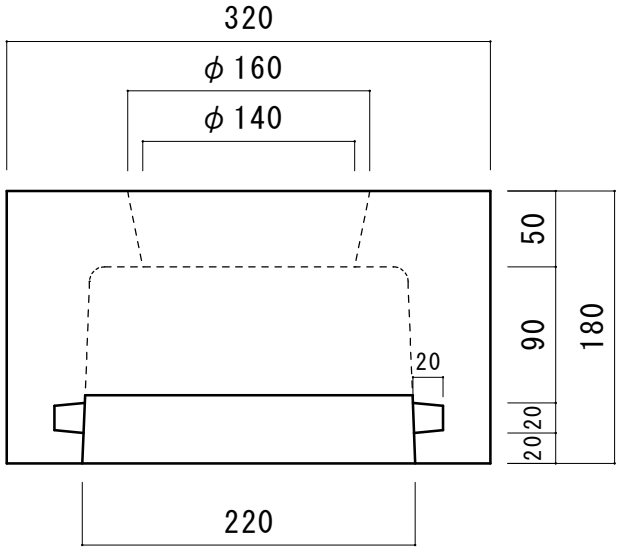

縮尺	1/5	図番	N-DB-2	名称	田区排水桝　大（φ125用）
重量	34kg	作成日	2013年8月	野尻コンクリート工業株式会社	