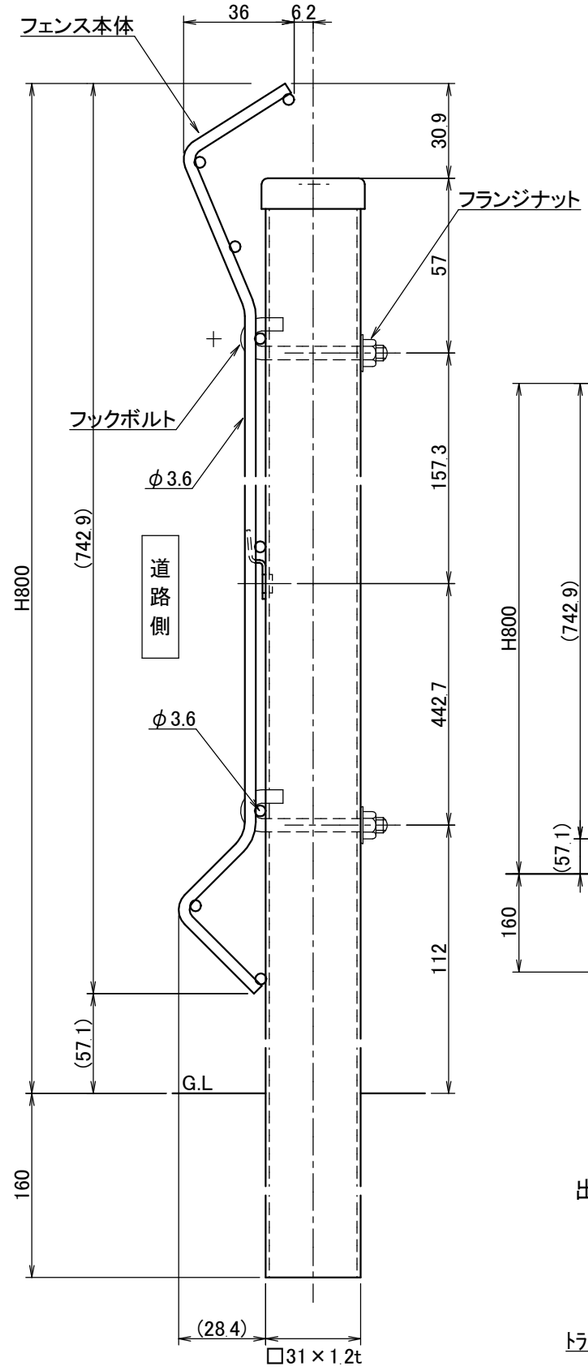

【側面図＝1／2】

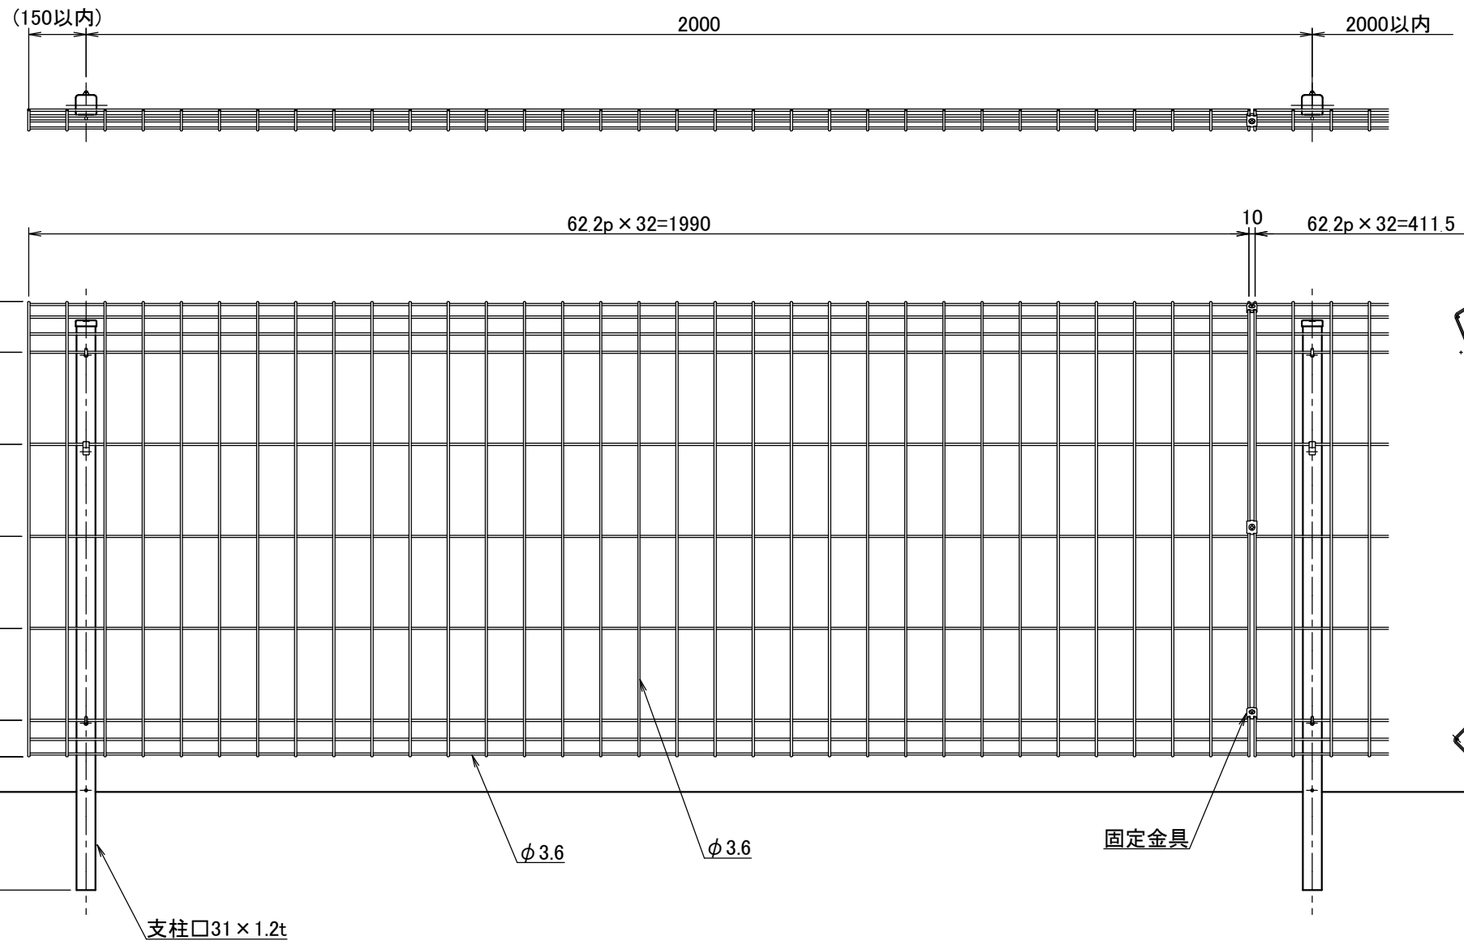

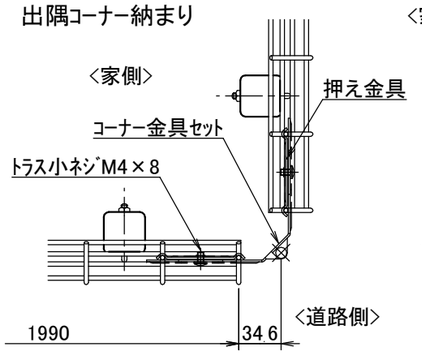

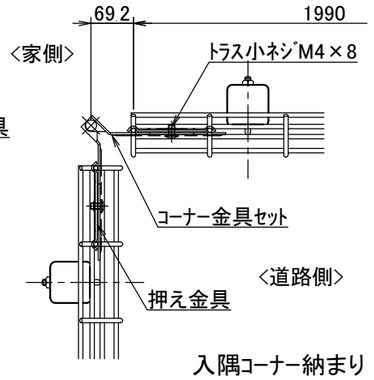

入隅コーナー納まり

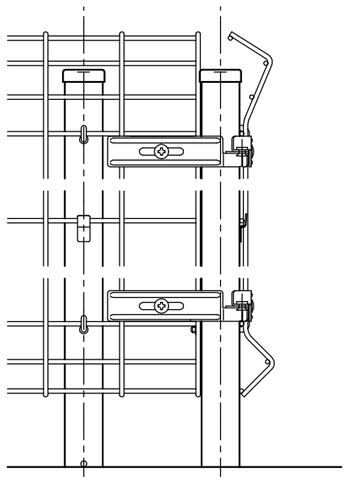

2014.2.7-コーナー部納まり追加

設計		製図	中島	検図	山本	作成	2013.4.10
図番	NDFX-A01			材質		個数	
図名	ND-FX型 自由柱仕様 組立施工図 H800					尺度	1/10、1/2 1/5

株式会社トーアミ