| No. | 名　称 | 材質・仕様 | 個数 | 備考 |
|---|---|---|---|---|
| 1 | トップ、シンク | NSSC180 | 1 | |
| 2 | 側　板 | 低圧メラミン化粧Ptb | 2 | |
| 3 | 底　板 | Ptb+SUS430 | 1 | |
| 4 | 背　板 | FF化粧MDF+Ptb | 1 | |
| 5 | 仕切り板 | 低圧メラミン化粧Ptb | 1 | |
| 6 | 補助幕板 | FF化粧Ptb | 2 | |
| 7 | 置き網棚 | SWRM　PEコーティング | 1 | |

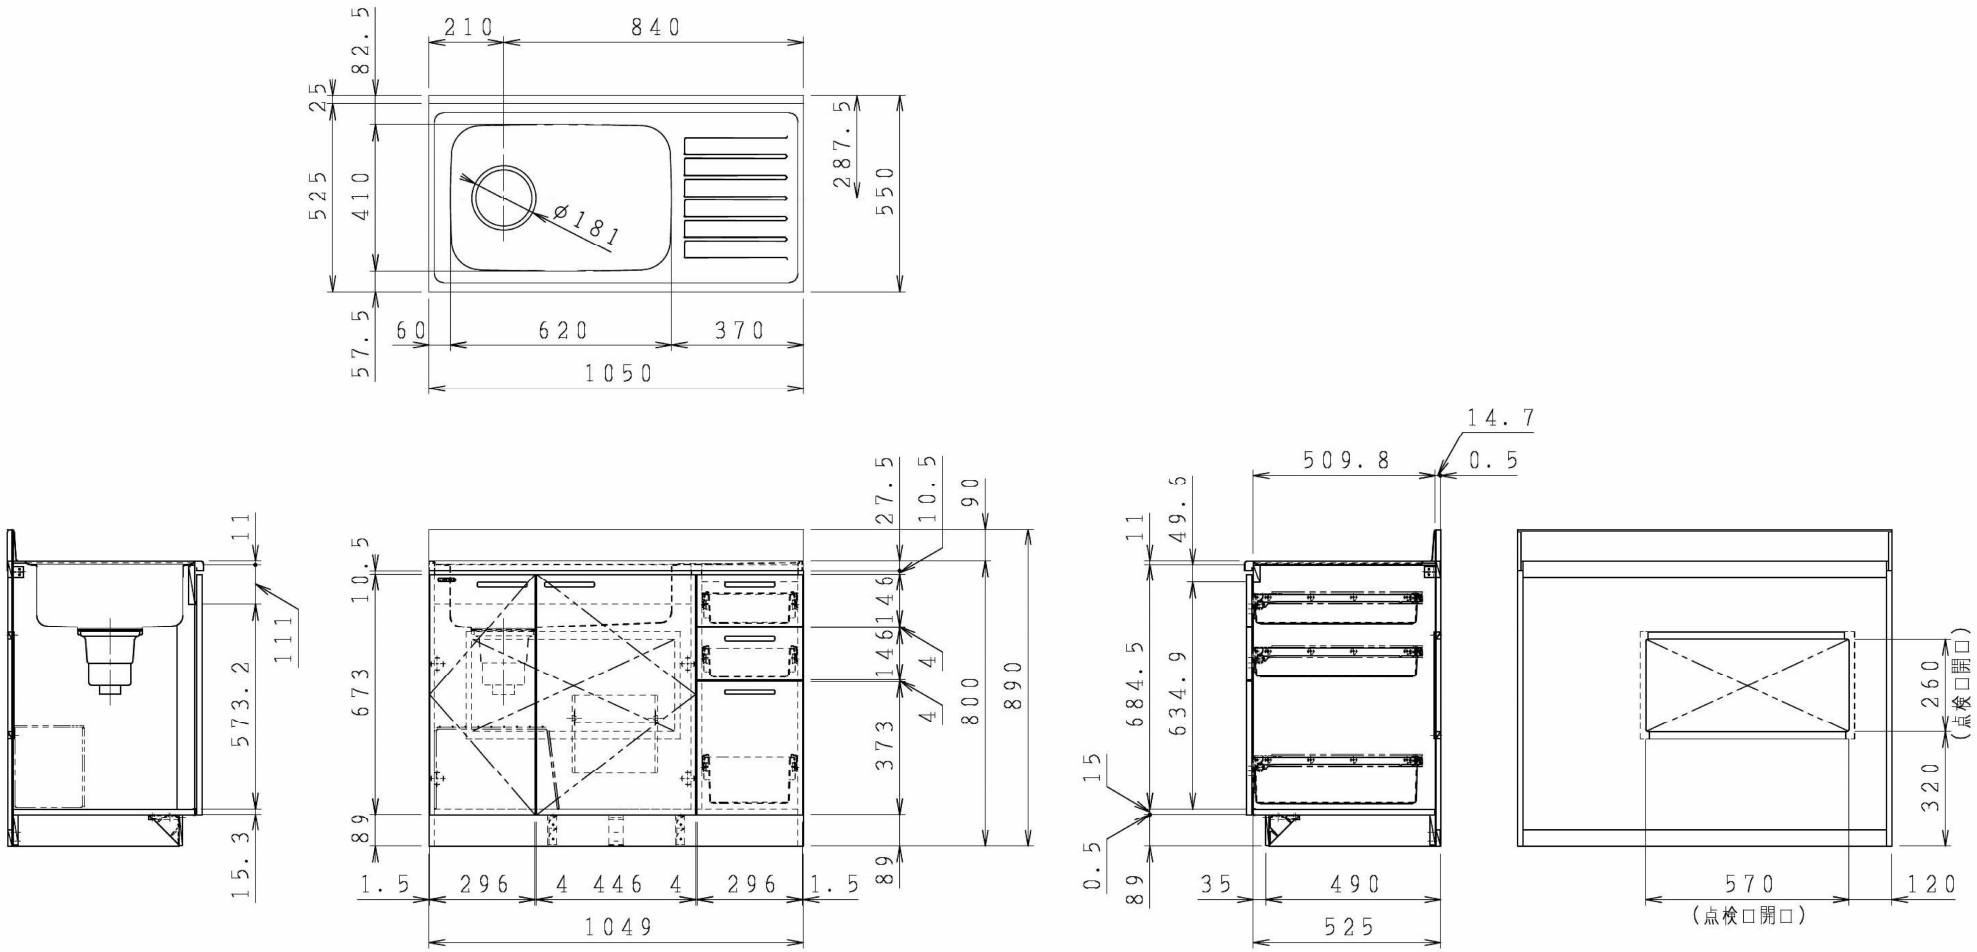


| | | | |
|---|---|---|---|
| 型式 | ***-105MT L | 図番 | 01AKMT200GF105B3 |
| | | 日付 | 2020-11-02 |
| | | 尺度 | 1:15 |
| 名称 | さくら<br>流し台 | クリナップ株式会社 | |