


No.	名 称	材 質 ・ 仕 様	個 数	備 考
1	側 板 (左)	不燃材	1	
2	側 板 (右)	低圧メラミン化粧P t b	1	
3	底 板	不燃材	1	
4	天 板	低圧メラミン化粧P t b	1	
5	背 板	F F化粧MDF+P t b	1	

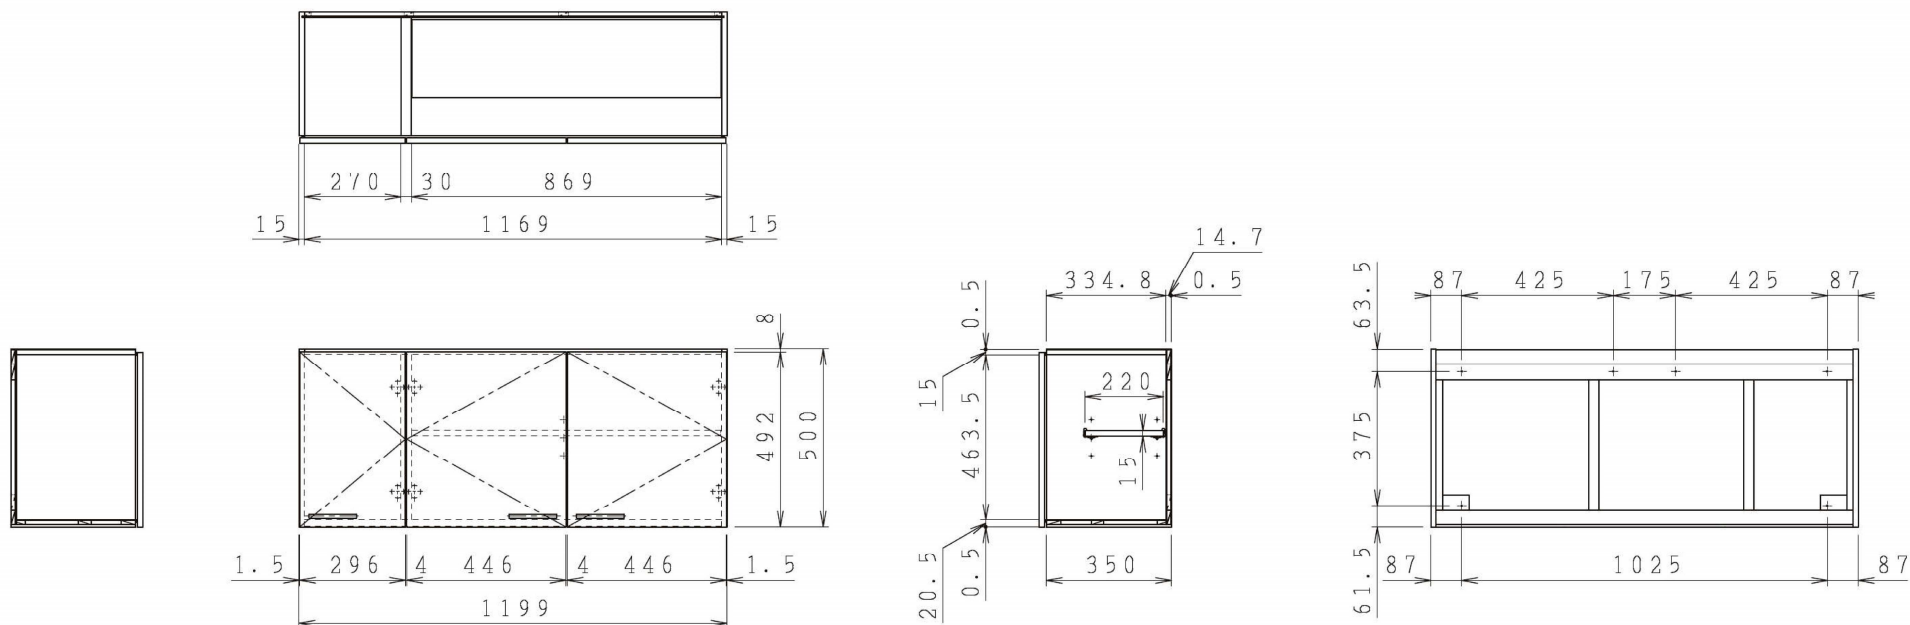

型 式	W***-120F R	図 番	01AKML221AD120B2
名 称	すみれ ショート吊戸棚 (側・底板不燃仕様)	日 付	2020-11-02
		尺 度	1:15
クリナップ株式会社			