No.	名　称	材質・仕様	個数	備考
1	トップ、シンク	NSSC180	1	
2	側　板	低圧メラミン化粧Ｐｔｂ	2	
3	底　板	低圧メラミン化粧Ｐｔｂ	1	
4	背　板	ＦＦ化粧ＭＤＦ＋Ｐｔｂ	1	
5	仕切り板	低圧メラミン化粧Ｐｔｂ	1	
6	補助幕板	ＦＦ化粧Ｐｔｂ	2	
7	置き網棚	ＳＷＲＭ　ＰＥコーティング	1	

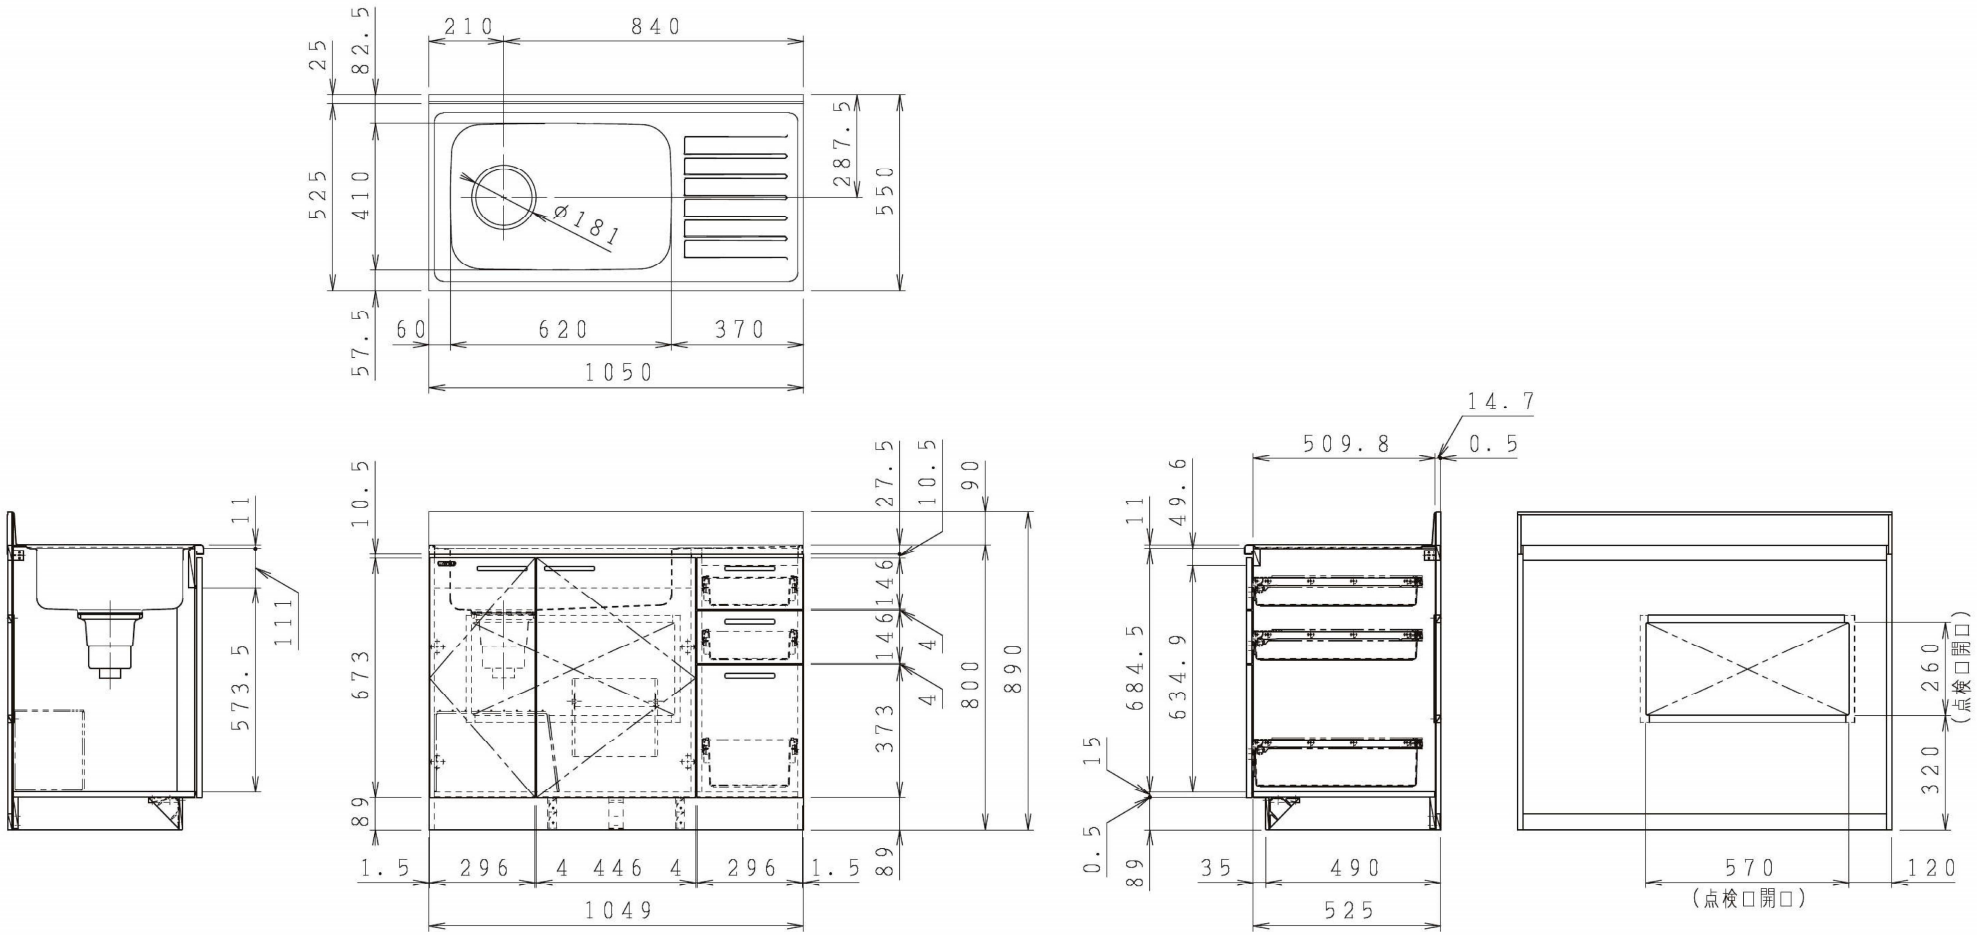

型式	＊＊＊－105MT　L	図番	01AKML200GF105B3
		日付	2020-11-02
		尺度	1:15
名称	すみれ 流し台	クリナップ株式会社	