


No.	名 称	材 質 ・ 仕 様	個 数	備 考
1	トップ、シンク	SUS430	1	
2	側 板	低圧メラミン化粧P t b	2	
3	底 板	低圧メラミン化粧P t b	1	
4	背 板	FF化粧MDF+P t b	1	
5	中 束	FF化粧P t b	1	
6	補助幕板	FF化粧P t b	2	

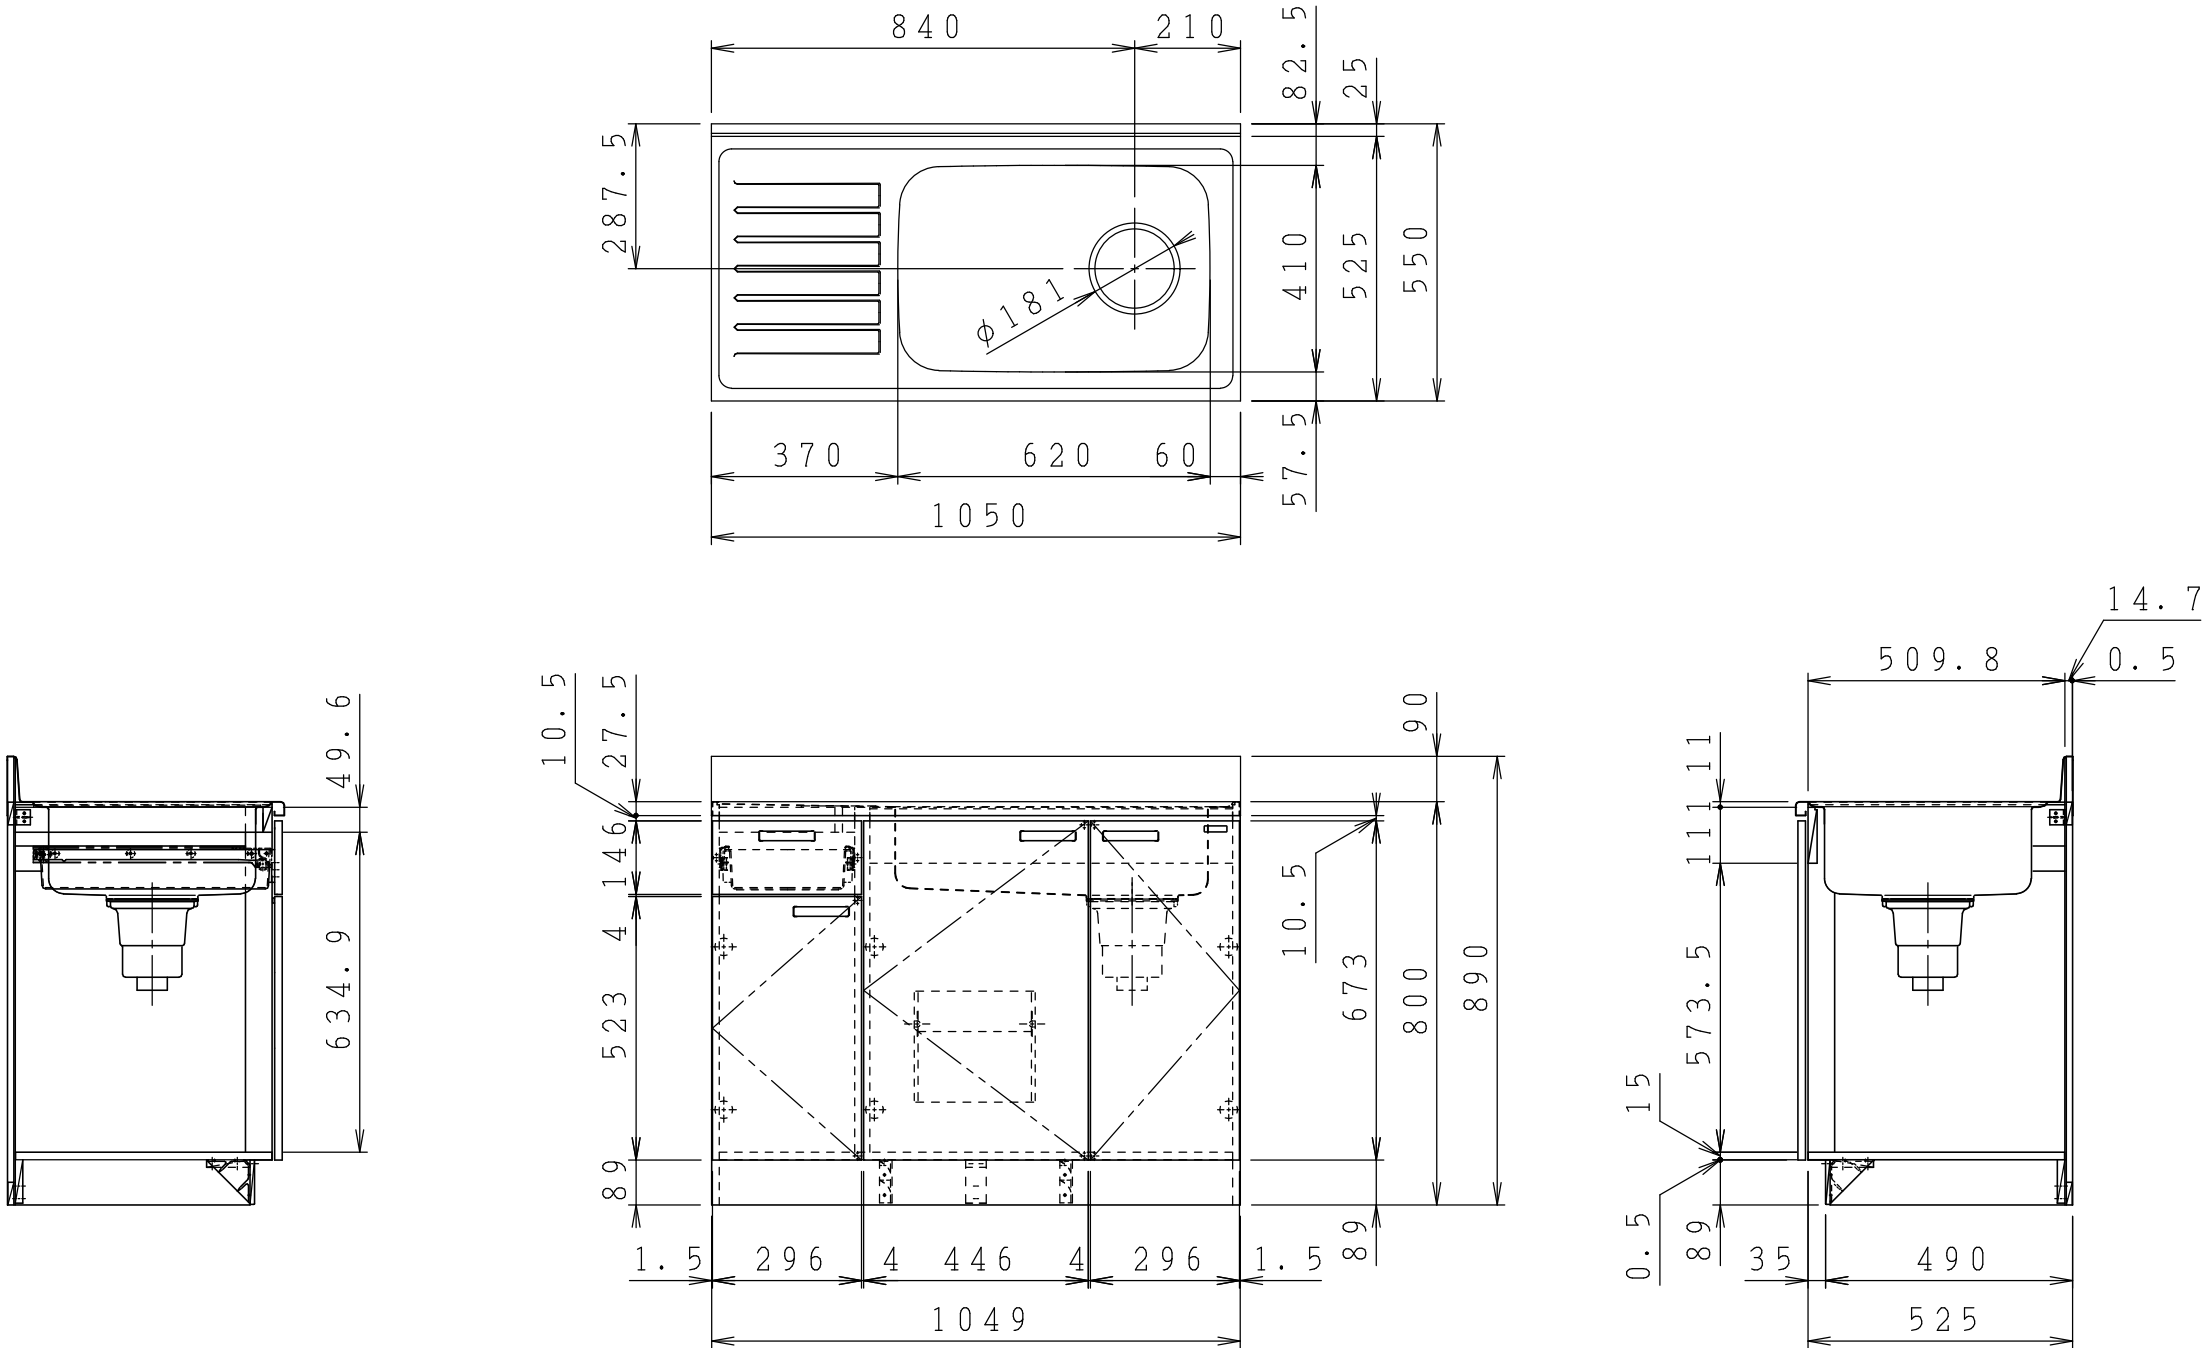

型 式	C3A-105MF R	図 番	01AKMD200GN105B2		
		日 付	2024-03-18	尺 度	1:15
名 称	クリンプレティLE 流し台	クリナップ株式会社			